


# ÚZEMNÍ PLÁN HORNÍ STUDÉNKY

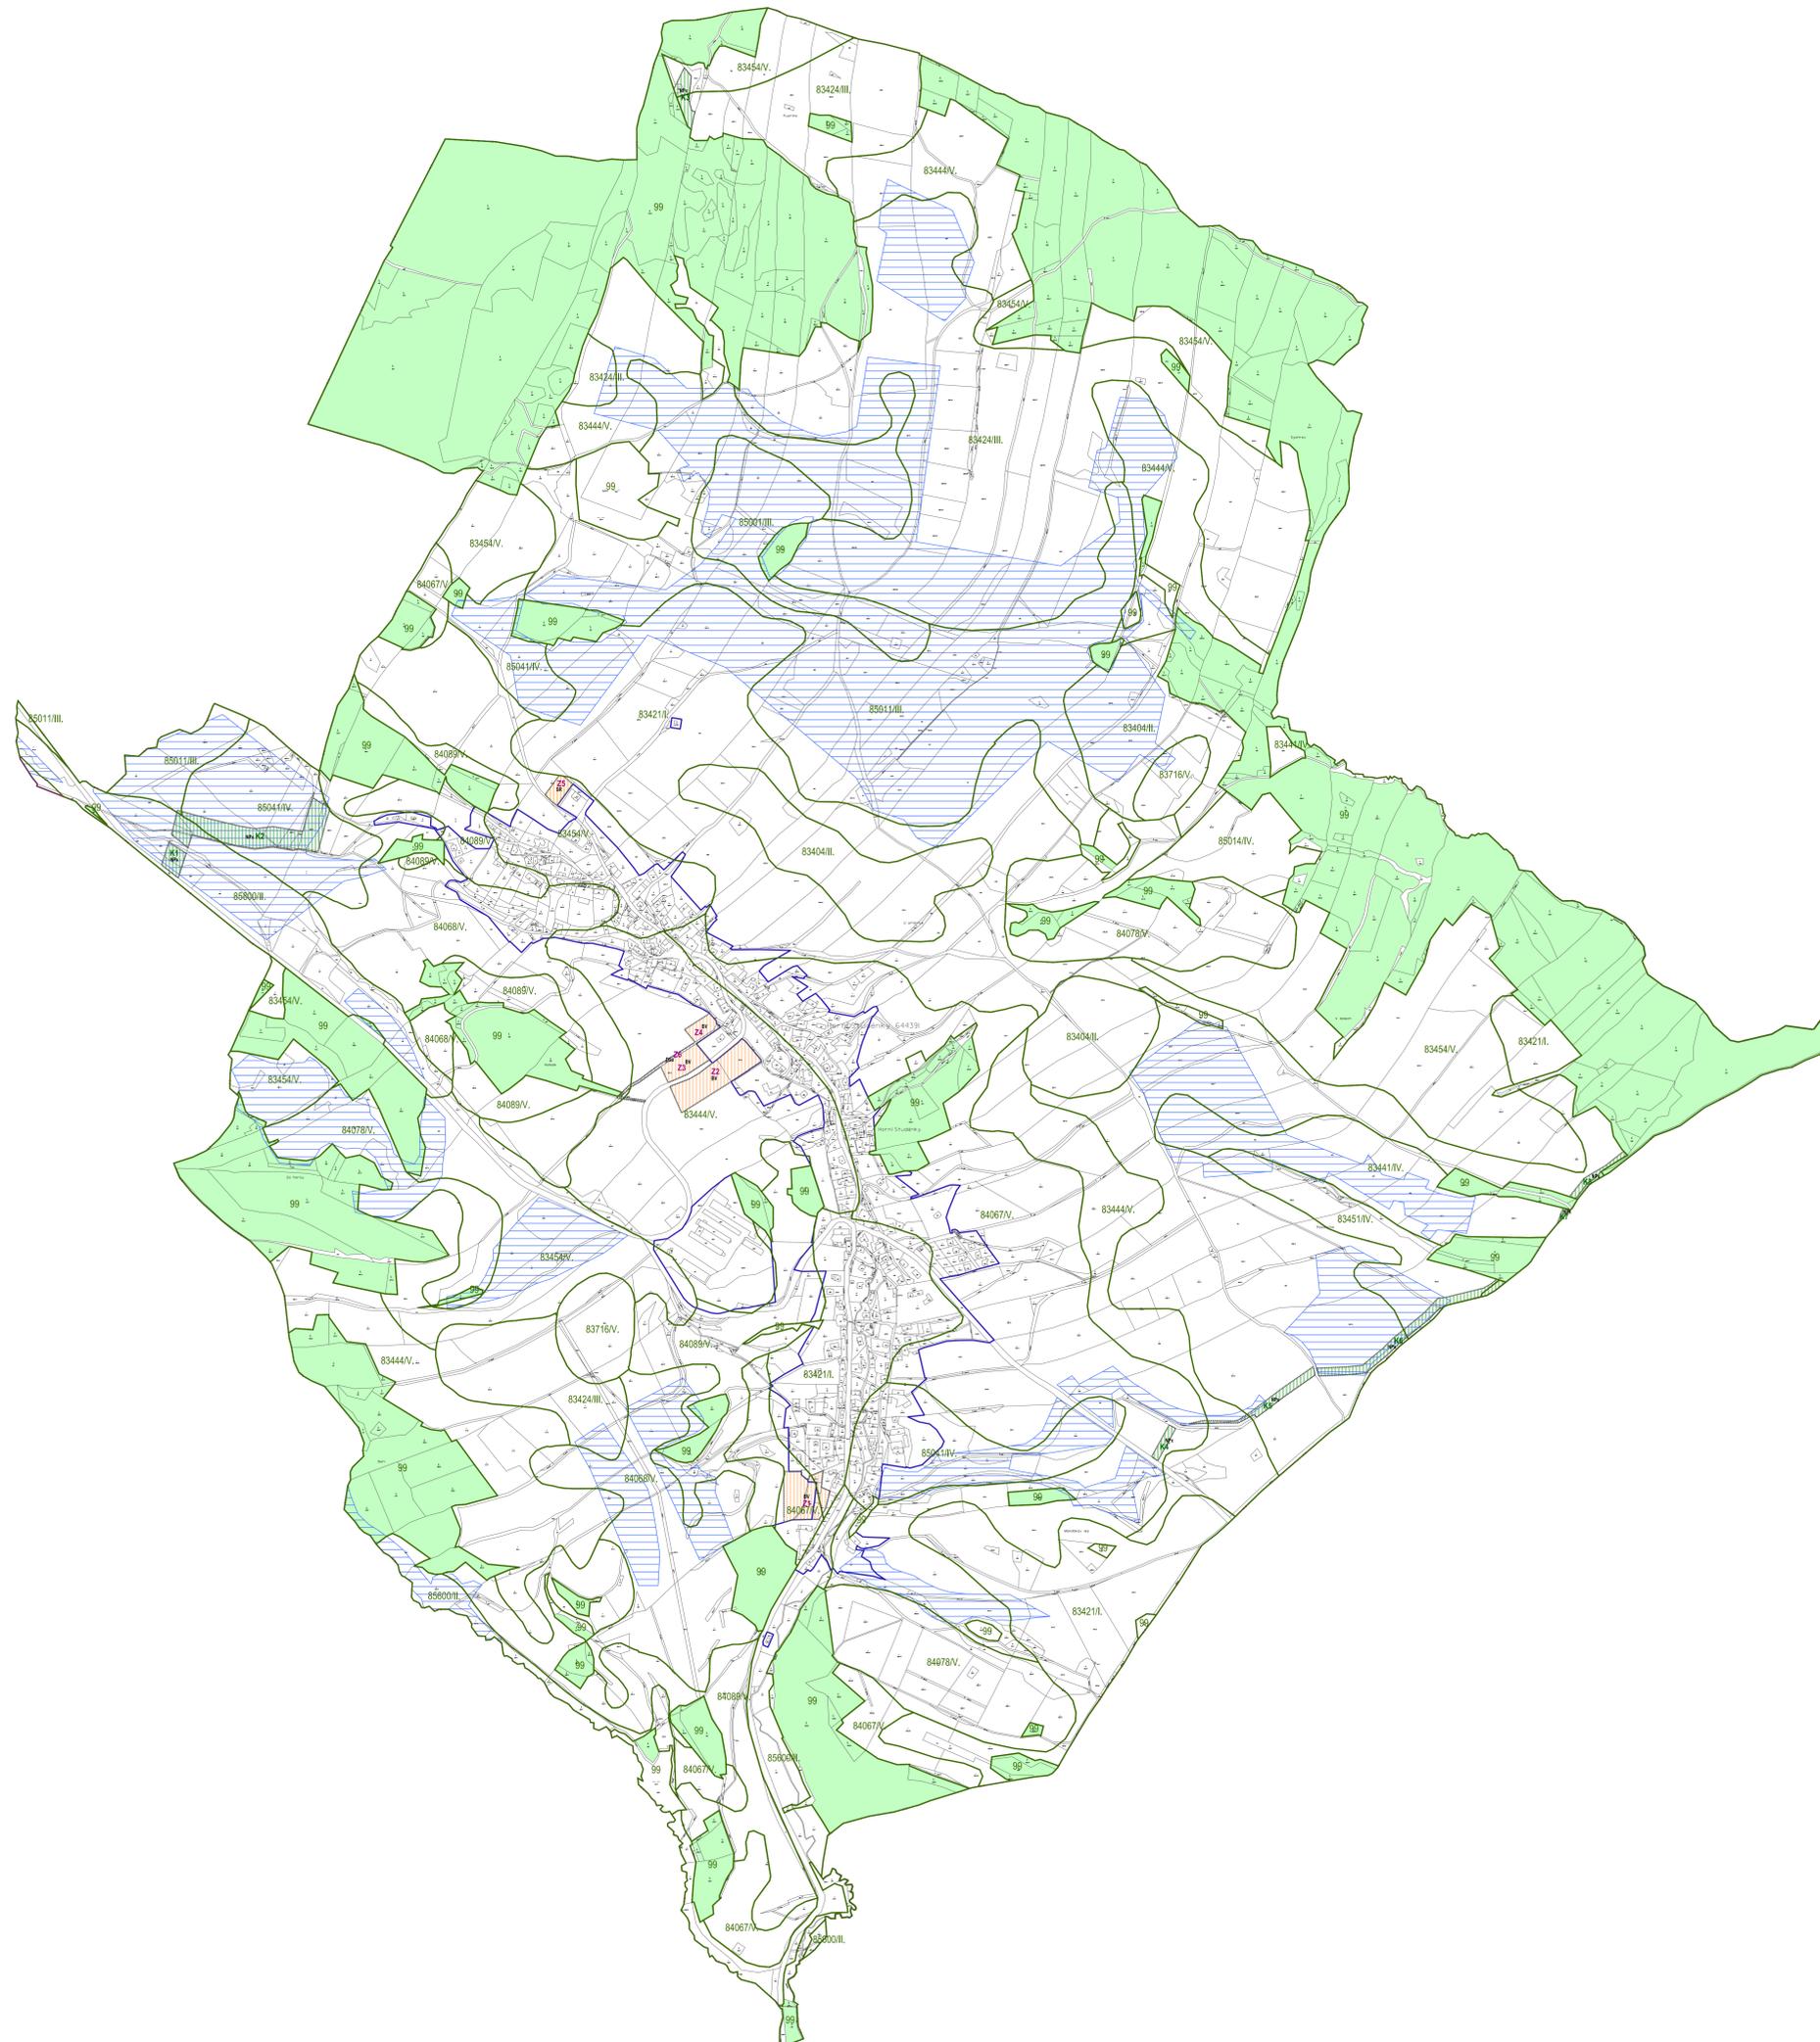

STABILIZOVANÉ NÁVRHOVÉ PLOCHY	
	HRANICE ŘEŠENÉHO ÚZEMÍ
	HRANICE KATASTRÁLNÍHO ÚZEMÍ
	HRANICE ZASTAVĚNÉHO ÚZEMÍ K 15.11.2017
	ZASTAVITELNÉ PLOCHY
	PLOCHY ZMĚN V KRAJINĚ
	PLOCHY BYDLENÍ V RODINNÝCH DOMECH - VENKOVSKÉ
	PLOCHY SMÍŠENÉ OBYTNÉ - REKREAČNÍ
	PLOCHY DOPRAVNÍ INFRASTRUKTURY - ÚČELOVÁ DOPRAVA
	PLOCHY PŘÍRODNÍ - KRAJINNÁ ZELEN
	HRANICE BPEJ S OZNAČENÍM A TŘÍDOU PŘEDNOSTI OCHRANY ZPF
	PLOCHA ODVODNĚNÁ
	POZEMKY URČENÉ K PLNĚNÍ FUNKCE LESA



PŘÍLOHA č. 4 K OPATŘENÍ OBCNĚ POVAHY č. 1/2018

Ing. arch. Vladimír Dujka, Kamenná 3858, Zlín 760 01

Pohotovost: Městský úřad Zábřeh, odbor rozvoje a územního plánování  
 Obec: Horní Studénky | okres: Šumperk | kraj: Olomoucký

Objekt: ÚZEMNÍ PLÁN  
 Horní Studénky

Číslo: 02/2016  
 Verze: 15.4.21  
 Datum: 09/2018  
 Měřítko: 1:5 000

Č.v.: **B.2.3**