


# ÚZEMNÍ PLÁN HORNÍ STUDÉNKY

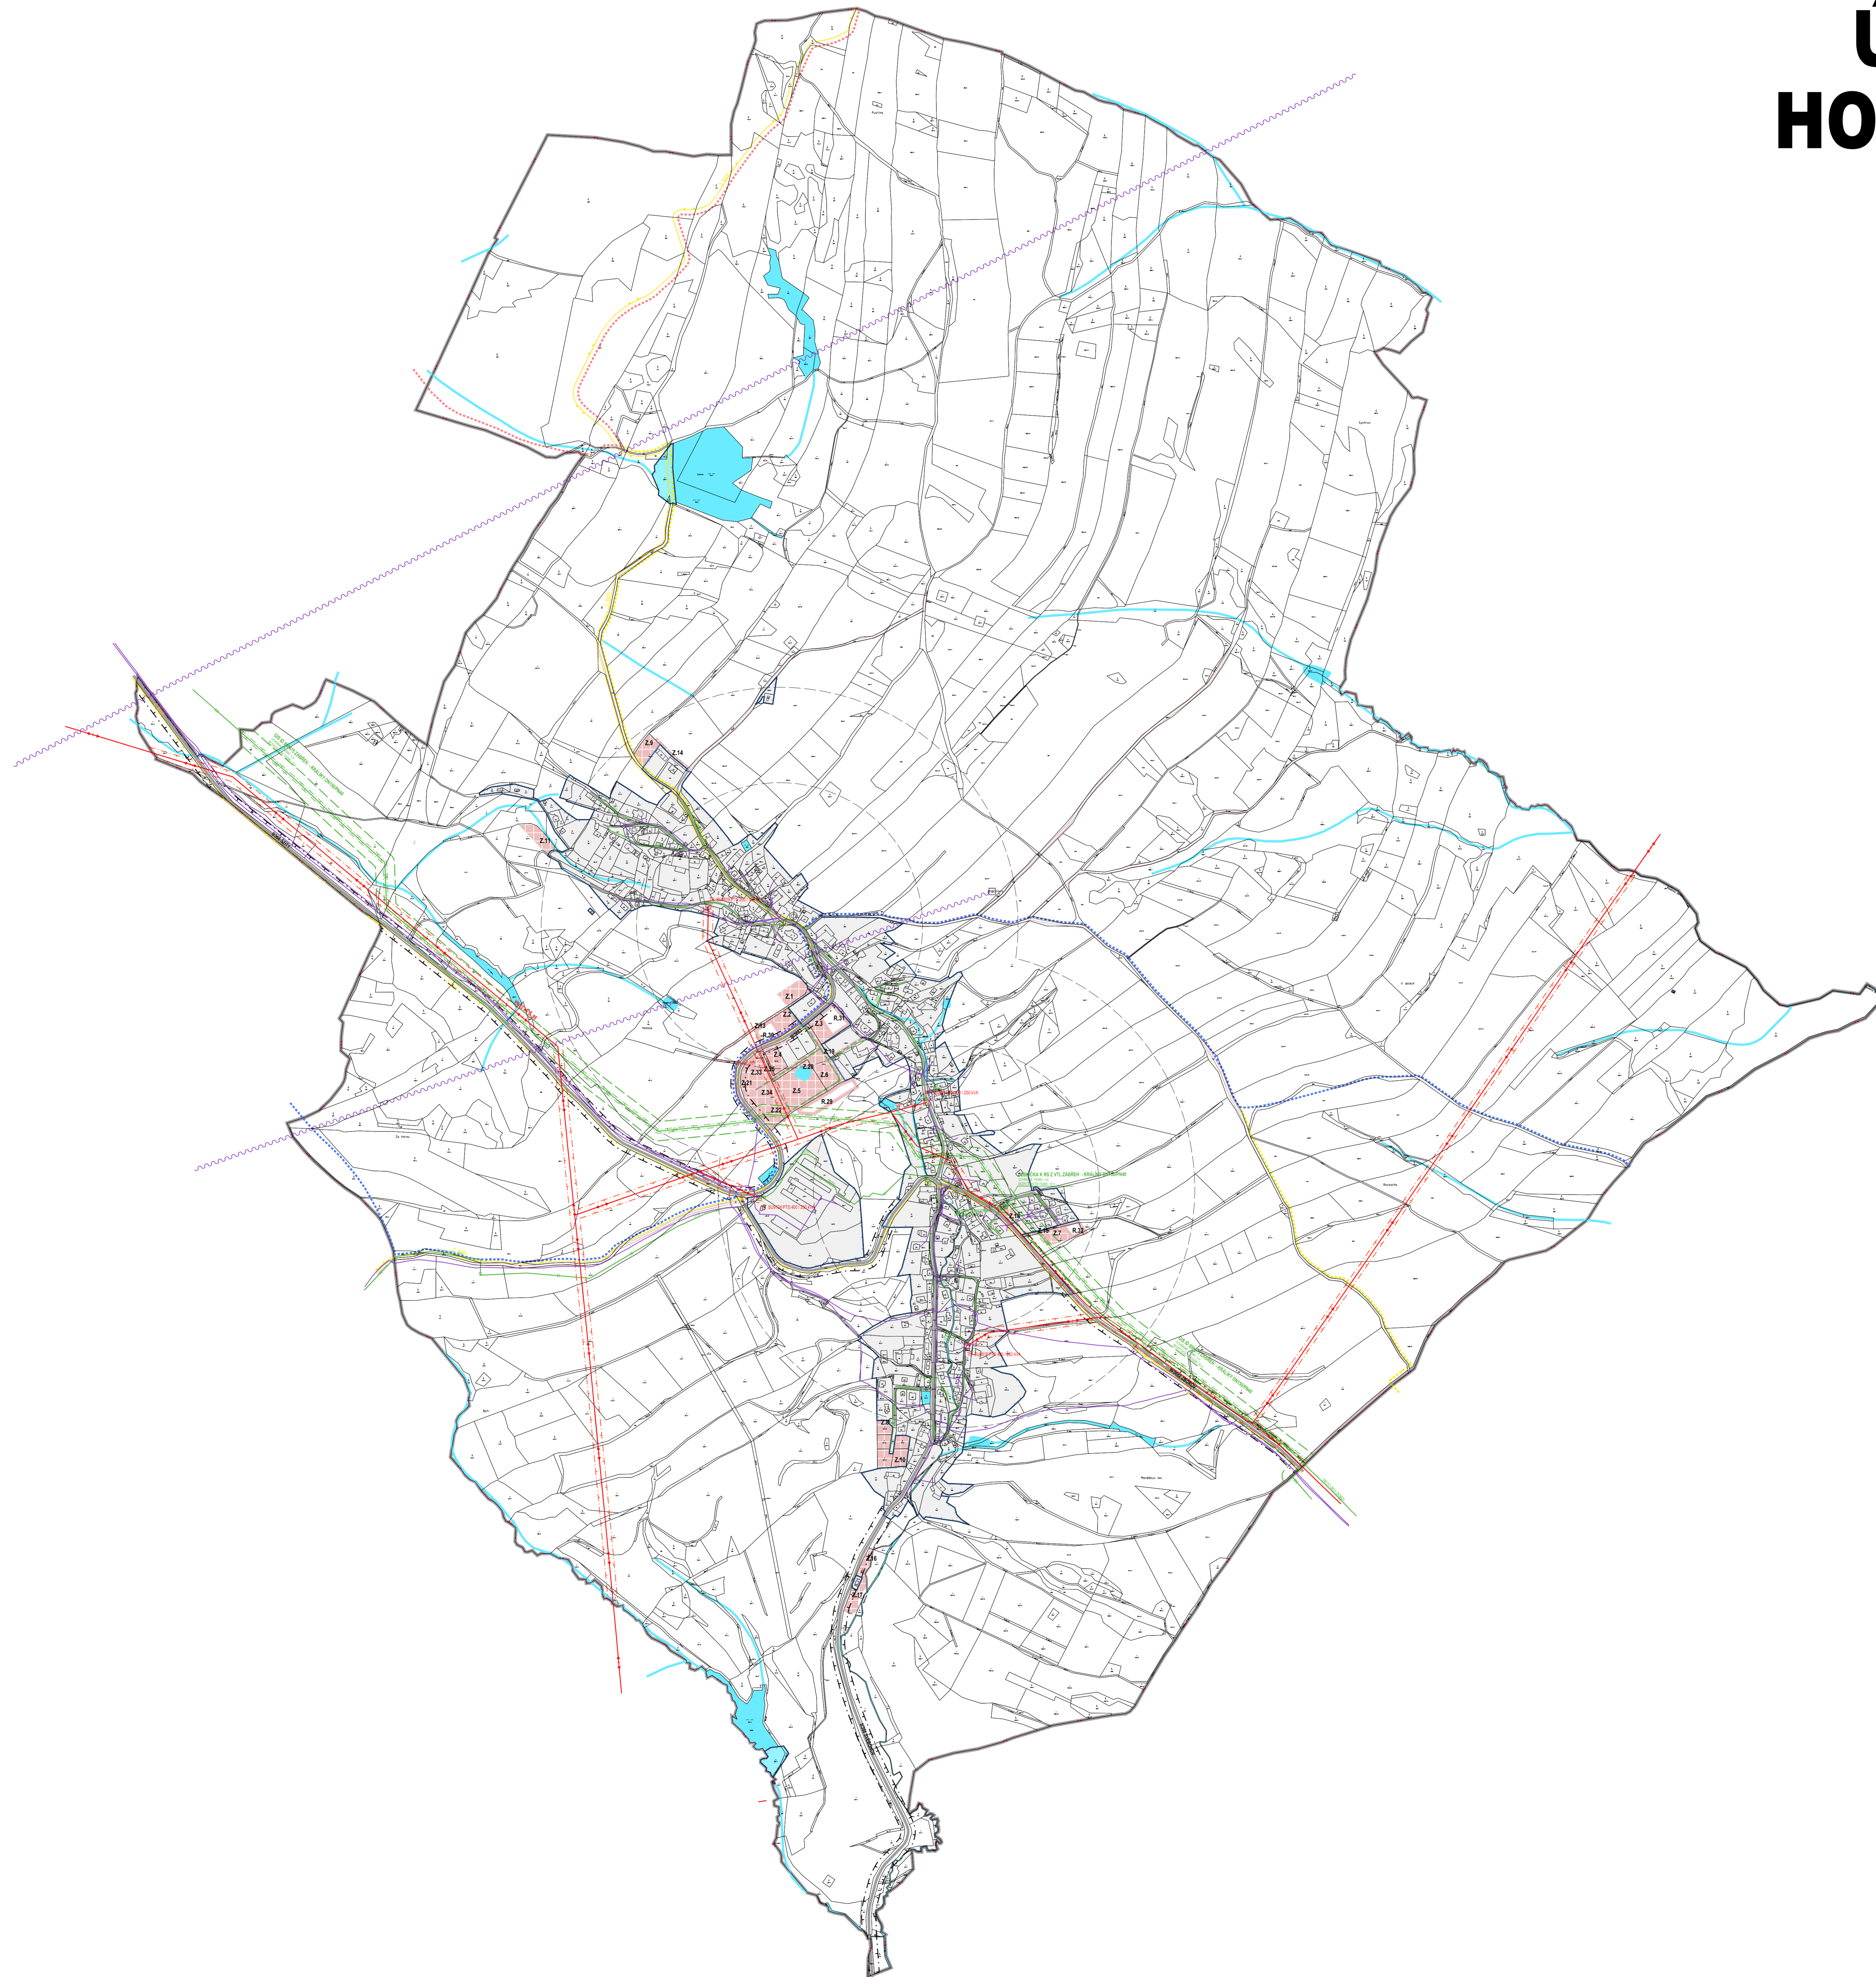

| STABILIZOVANÉ NÁVRH | ÚZEMNÍ REZERVIA | ŘEŠENÉ ÚZEMÍ  |
|---------------------|-----------------|---|
|                     |                 | KATASTRÁLNÍ ÚZEMÍ   |
|                     |                 | ZASTAVĚNÉ ÚZEMÍ K 15.8.2025                                   |
|                     |                 |   |
|                     |                 | PLOCHY VNITŘ ZASTAVĚNÉHO ÚZEMÍ A OSTATNÍ STABILIZOVANÉ PLOCHY |
|                     |                 | PLOCHY ZMĚN   |
|                     |                 | VODNÍ PLOCHY A TOKY   |
|                     |                 | VODOHOSPODÁŘSKÉ PLOCHY  |
|                     |                 | ZASTAVITELNÉ PLOCHY   |
|                     |                 | ÚZEMNÍ REZERVIA   |
|                     |                 |   |
|                     |                 | SILNICE II. A III. TŘÍDY                                      |
|                     |                 | MÍSTNÍ KOMUNIKACE   |
|                     |                 | ÚČELOVÉ KOMUNIKACE  |
|                     |                 | CYKLOTRASY  |
|                     |                 | CHODNÍKY, PĚŠÍ PROPOJENÍ                                      |
|                     |                 | ZNAČENÉ TURISTICKÉ TRASY                                      |
|                     |                 | PARKOVIŠTĚ  |
|                     |                 | GARAŽE  |
|                     |                 | ZASTÁVKY HROMADNÉ PŘEPRAVY OSOB                               |
|                     |                 | DOCHÁZKOVÉ VZDÁLENOSTI ZASTÁVEK HROMADNÉ DOPRAVY              |
|                     |                 | OCHRANNÉ PÁSMO SILNICE II. A III. TŘÍDY                       |
|                     |                 |   |
|                     |                 | ELEKTRICKÉ VEDENÍ VN 22 KV                                    |
|                     |                 | ELEKTRICKÁ STANICE (TRAFOSTANICE)                             |
|                     |                 | OCHRANNÉ PÁSMO ELEKTRICKÉHO VEDENÍ VN 22 KV                   |
|                     |                 |   |
|                     |                 | VTL PLYNOVOD  |
|                     |                 | STL PLYNOVOD  |
|                     |                 | REGULAČNÍ STANICE PLYNU VTL/STL                               |
|                     |                 | OCHRANNÉ PÁSMO VTL PLYNOVODU                                  |
|                     |                 | BEZPEČNOSTNÍ PÁSMO VTL PLYNOVODU                              |
|                     |                 |   |
|                     |                 | RR TRASA  |
|                     |                 | TELEKOMUNIKAČNÍ SÍŤ   |
|                     |                 | ZÁKLADOVÁ STANICE   |

## ZÁZNAM O ÚČINNOSTI

|                               |   |
|-------------------------------|---|
| VIDEL SPRÁVNÍ ORGÁN:          | ZASTUPITELSTVO OBCE HORNÍ STUDÉNKY                      |
| DATUM NABÝTÍ ÚČINNOSTI:       |   |
| PORIZOVATEL:                  | MĚSTSKÝ ÚŘAD ZÁŘEŠŤ, ODBOR ROZVOJE A ÚZEMNÍHO PLÁNOVÁNÍ |
| OPRÁVNĚNÁ OSOBA PORIZOVATELE: | MGR. ARCH. VLADIMÍR MAČÁKOVÁ                            |
| JMÉNO A PŘÍJMĚNÍ:             | ŘEŠENÍ NA ODDĚLENÍ ÚZEMNÍHO PLÁNOVÁNÍ                   |
| FUNKCE:                       |   |
| PODPIS:                       |   |

PRÍLOHA Č. 2 K OPATŘENÍ OBECNÉ POVAHY Č. 1/2026

|   |                     |
|---|---------------------|
| Ing. arch. Vladimír Dujka, Kamenná 3858, Zlín 760 01                | Zak.č.: 062020      |
| Pohotovost: Městský úřad Zábřeh, Odbor rozvoje a územního plánování | Arch.č.: 716204     |
| Obec: Horní Studénky   Okres: Šumperk   Kraj: Olomoucký             | Formát: 1:1 A4      |
|   | Suppl.: ÚZEMNÍ PLÁN |
|   | Datum: 01/2026      |
|   | Měřítko: 1:5 000    |
| Obor: DOPRAVNÍ A TECHNICKÁ INFRASTRUKTURA - ENERGETIKA, SPOJE       | Č.v.: <b>A.2.4</b>  |

