


# ÚZEMNÍ PLÁN HORNÍ STUDÉNKY

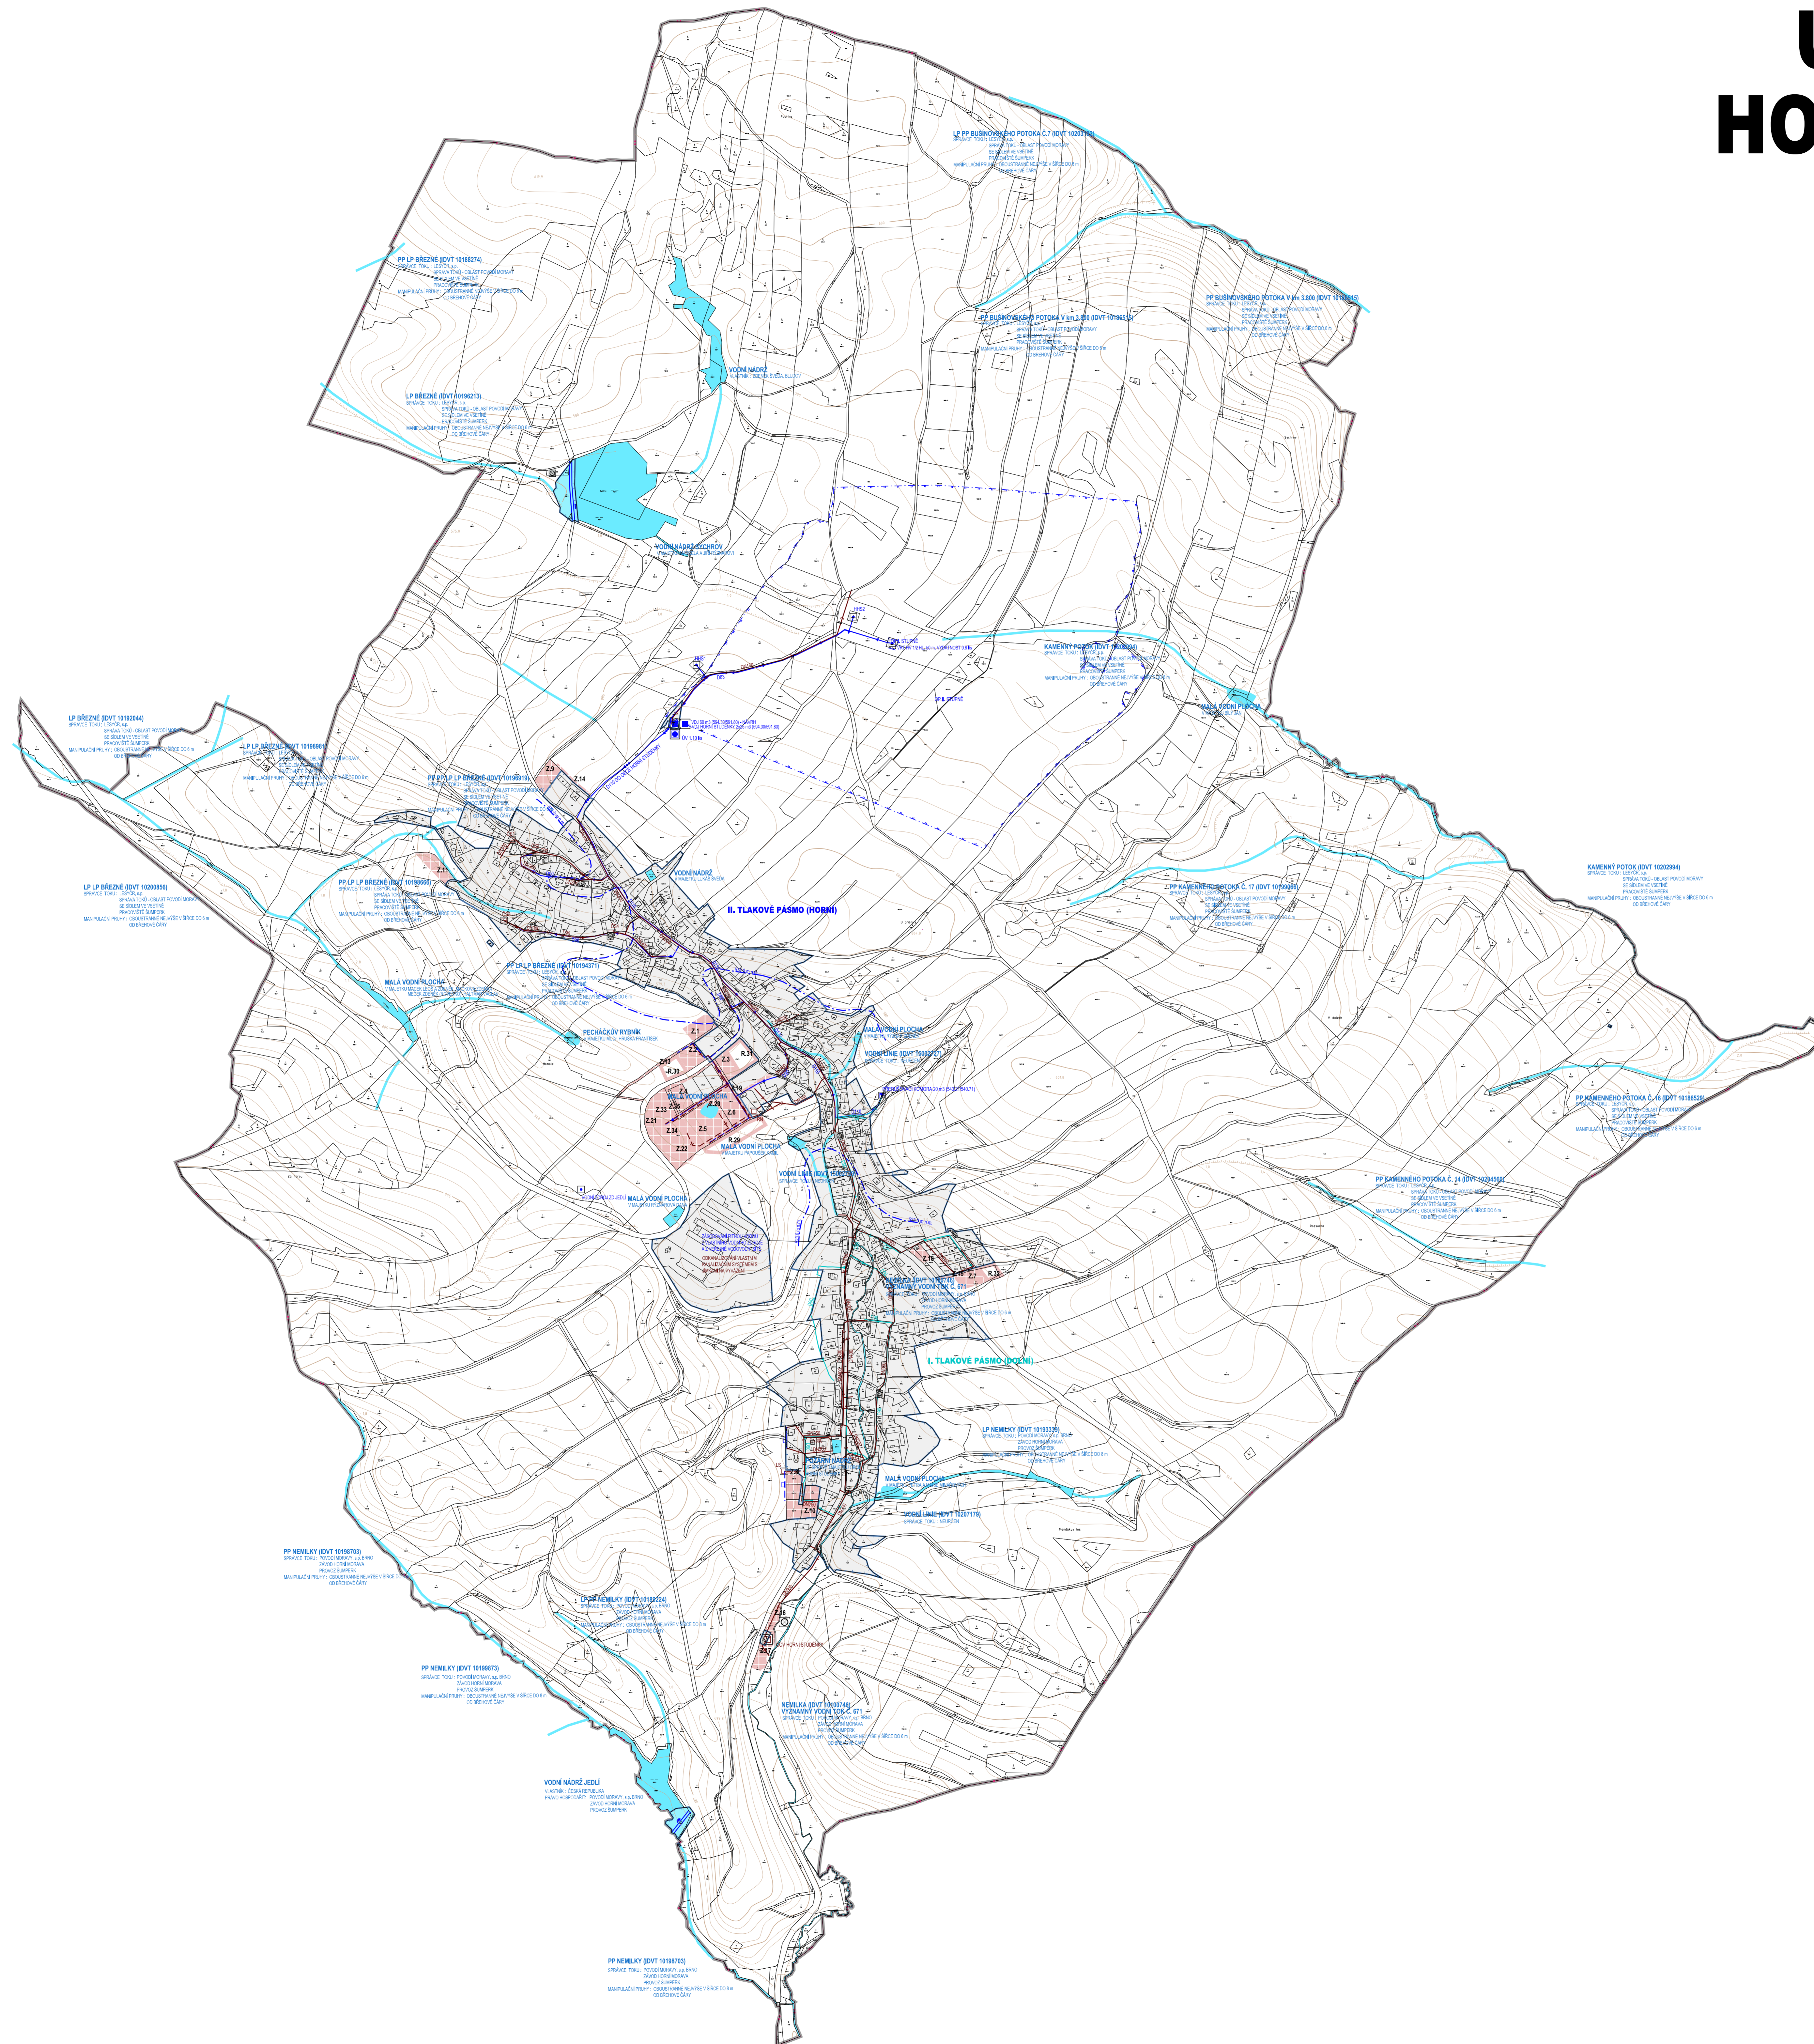

STABILIZOVANÉ NÁVRH	ÚZEMNÍ REZERVA	
		ŘEŠENÉ ÚZEMÍ
		KATASTRÁLNÍ ÚZEMÍ
		ZASTAVĚNÉ ÚZEMÍ K 15.8.2025
		PLOCHY VNITŘ ZASTAVĚNÉHO ÚZEMÍ A OSTATNÍ STABILIZOVANÉ PLOCHY
		PLOCHY ZMĚN
		VDNÍ PLOCHY A TOKY
		VDHOHOSPODÁŘSKÉ PLOCHY
		ZASTAVITELNÉ PLOCHY
		ÚZEMNÍ REZERVA
		PŘIVÁDČÍ VODOVODNÍ ŘÁD
		ROZVODNÁ VODOVODNÍ SÍŤ II. TLAKOVÉHO PÁSMA (HORNÍ)
		ROZVODNÁ VODOVODNÍ SÍŤ I. TLAKOVÉHO PÁSMA (DOLNÍ)
		VDNÍ ZDROJ
		VDODOEM
		ČERPAČÍ STANICE VODÁRENSKÁ
		PŘERUŠOVACÍ KOMORA
		HRANICE TLAKOVÝCH PÁSEM
		OCHRANNÉ PÁSMO VODNÍHO ZDROJE I. STUPNĚ
		OCHRANNÉ PÁSMO VODNÍHO ZDROJE II. STUPNĚ
		SPLAŠKOVÁ KANALIZACE
		DEŠŤOVÁ KANALIZACE
		VÝTLAK ODPADNÍCH VOD SPLAŠKOVÉ KANALIZACE
		ČIŠŤIRNA ODPADNÍCH VOD
		ČERPAČÍ STANICE ODPADNÍCH VOD
		LAPAČ SPLAVENNÍ
		RETENČNÍ HRÁZ
		OCHRANNÁ HRÁZ
		ZÁCHYTNÝ PŘÍKOP
		ÚZEMÍ EKOLOGICKÝCH RIZIK
		SBĚRNÝ DVŮR

ZÁZNAM O ÚČINNOSTI		
VDNÍ SPRÁVNÍ ORGÁN:	ZASTUPITELSTVO OBCE HORNÍ STUDÉNKY	
DATUM NÁBYTÍ ÚČINNOSTI:		
PORIZOVATEL:	MĚSTSKÝ ÚŘAD ŽABŮV, Odbor rozvoje a územního plánování	OTSK RAJTKA:
OPRÁVNĚNÁ OSOBA PORIZOVATELE:	Mg. arch. VLADIMÍR MAJÁČKOVÁ	
JMÉNO A PŘÍJMĚNÍ:	FUNKČNÍ ODDĚLENÍ ÚZEMNÍHO PLÁNOVÁNÍ	
FUNKCE:		
PODPIS:		

**PŘÍLOHA č. 2 K OPATŘENÍ OBECNÉ POKYHY č. 1/2025**

Pověřovatel: Městský úřad Žabův, Odbor rozvoje a územního plánování Obec: Horní Studénky   Okres: Šumperk   Kraj: Olomoucký	Zak.č.: 06/2025 Arch.č.: 716/24 Formát: A2 Datum: 01/2025 Měřítko: 1:5 000
<b>ÚZEMNÍ PLÁN HORNÍ STUDÉNKY</b> Obsah: TECHNICKÁ INFRASTRUKTURA - VODNÍ HOSPODÁŘSTVÍ	Č.v.: <b>A.2.5</b>

