ÚZEMNÍ PLÁN HORNÍ STUDÉNKY

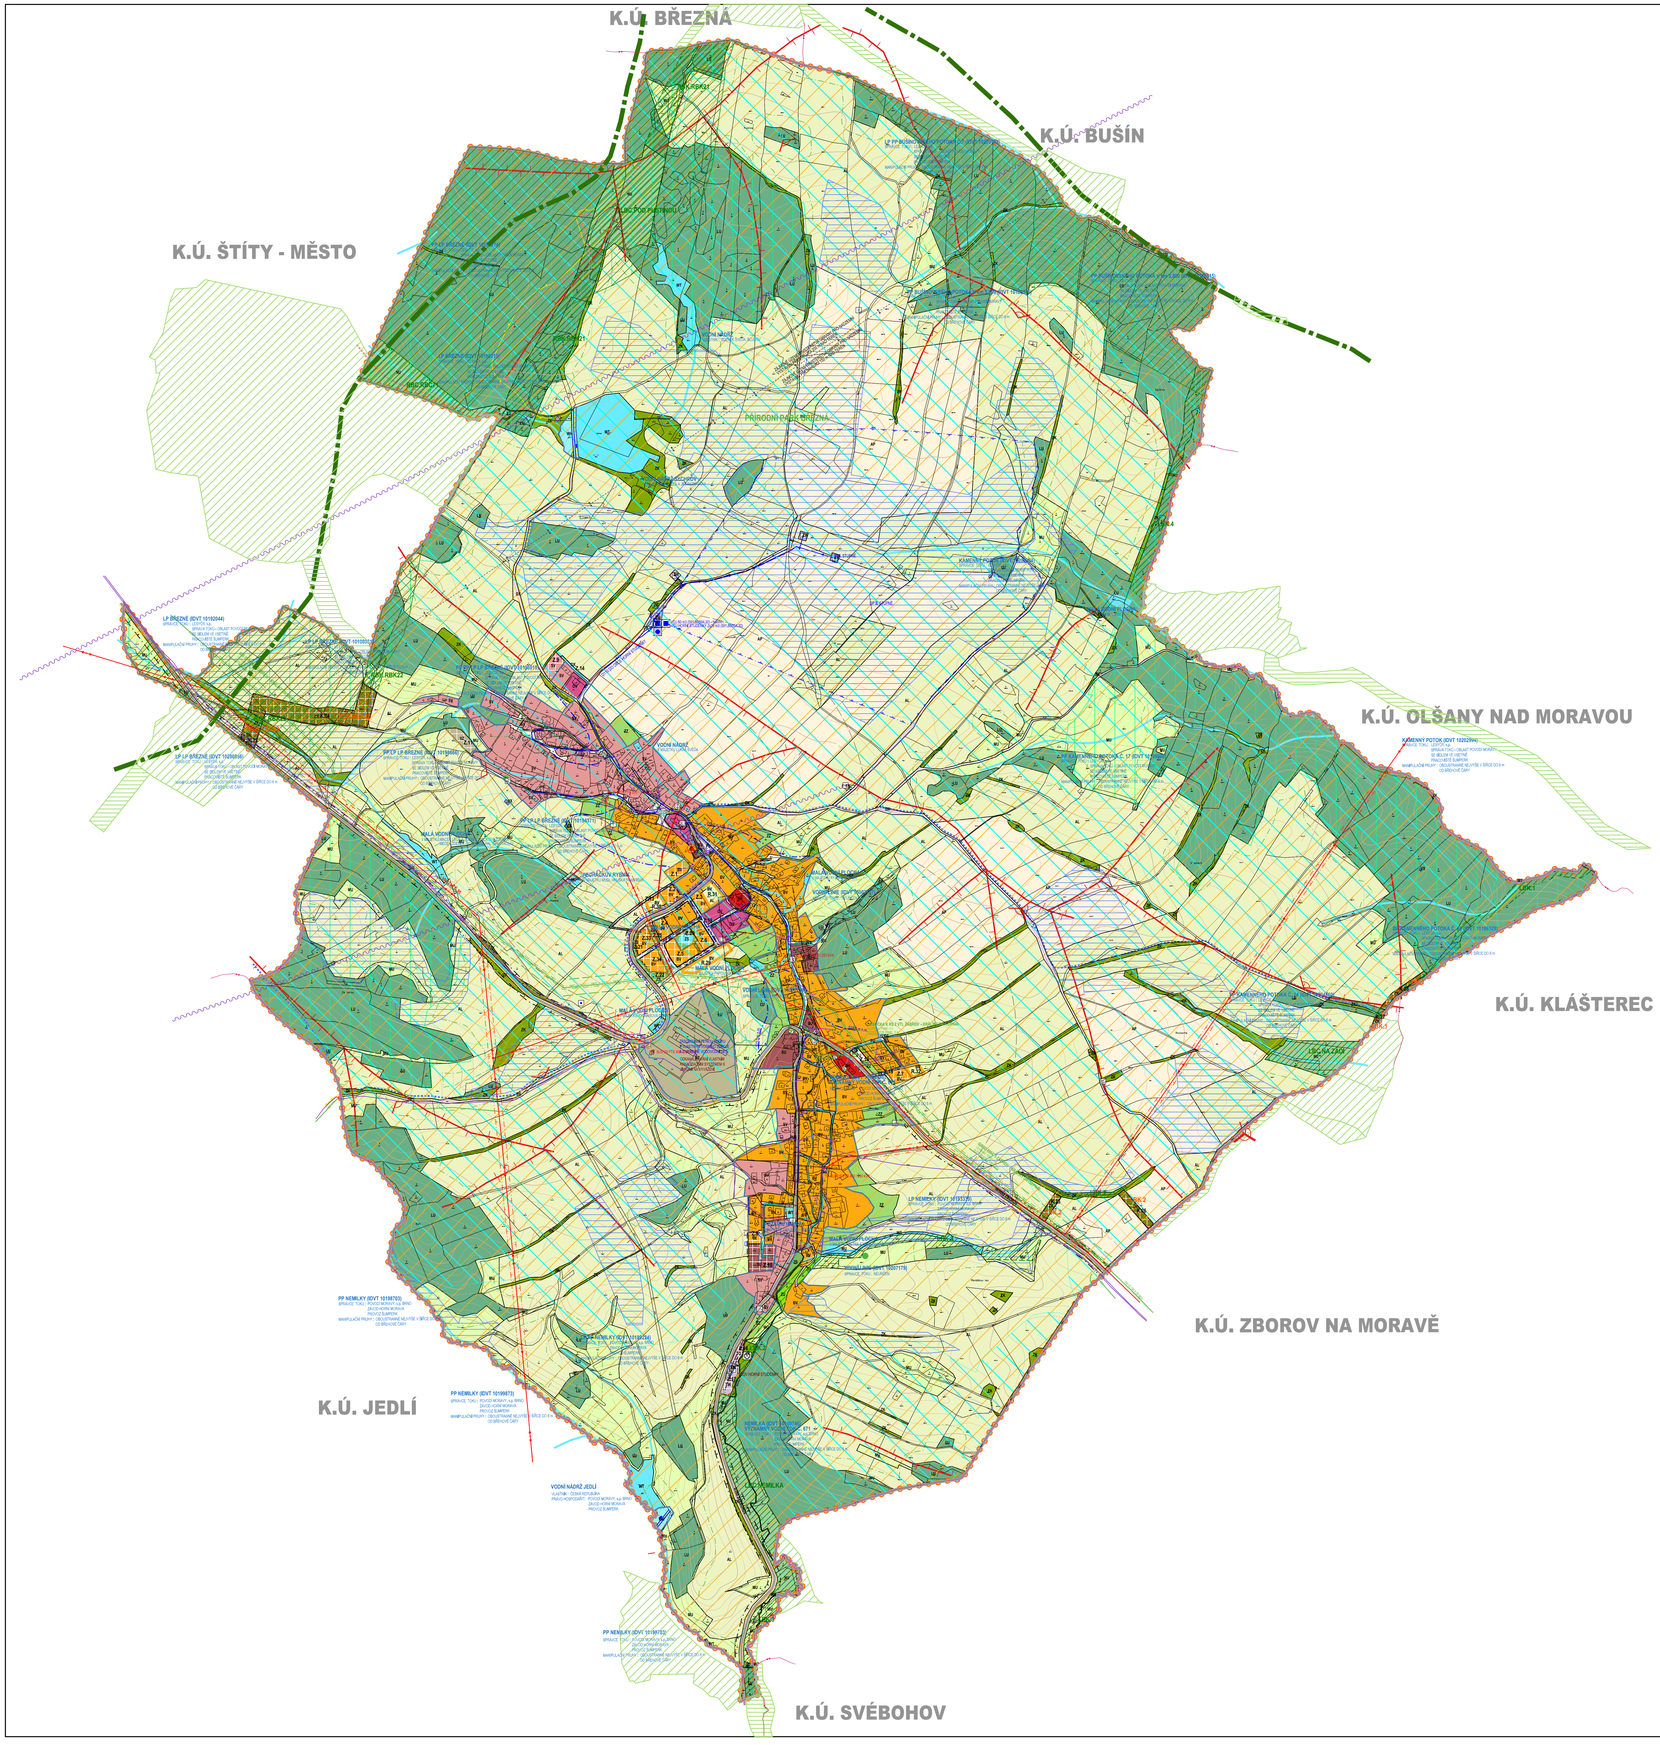

			PŘIVÁDĚCÍ VODOVODNÍ ŘAD
			ROZVODNÁ VODOVODNÍ SÍŤ II. TLAKOVÉHO PÁSMA (HORNÍ)
			ROZVODNÁ VODOVODNÍ SÍŤ I. TLAKOVÉHO PÁSMA (DOLNÍ)
			VODNÍ ZDROJ
			VODOJEM
			ČERPACÍ STANICE VODÁRENSKÁ
			PŘERUŠOVACÍ KOMORA
			HRANICE TLAKOVÝCH PÁSEM
			OCHRANNÉ PÁSMO VODNÍHO ZDROJE I. STUPNĚ
			OCHRANNÉ PÁSMO VODNÍHO ZDROJE II. STUPNĚ
			SPLAŠKOVÁ KANALIZACE
			DEŠŤOVÁ KANALIZACE
			VÝTLAK ODPADNÍCH VOD SPLAŠKOVÉ KANALIZACE
			ČISTÍRNA ODPADNÍCH VOD
			ČERPACÍ STANICE ODPADNÍCH VOD
			LAPAČ SPLAVENIN
			RETENČNÍ NÁDRŽ
			OCHRANNÁ HRÁZ
			ZÁCHYTNÝ PŘÍKOP
			ÚZEMÍ EKOLOGICKÝCH RIZIK
			SBĚRNÝ DVŮR

			NEMOVITÉ KULTURNÍ PAMÁTKY
			PAMÁTKY MÍSTNÍHO VÝZNAMU
			REGISTROVANÁ ARCHEOLOGICKÁ NALEZIŠTĚ
			ÚZEMÍ ARCHEOLOGICKÉHO ZÁJMU - CELÉ ŘEŠENÉ ÚZEMÍ
			PAMÁTKOVĚ CHRÁNĚNÝ STROM
			OCHRANNÉ PÁSMO LESA
			PŘÍRODNÍ PARK BŘEZNÁ
			OSA MIGRAČNÍHO KORIDORU VELKÝCH SAVCŮ
			MIGRAČNÍ KORIDOR VELKÝCH SAVCŮ
			BIOTOP VELKÝCH SAVCŮ
			ODVODNĚNÍ POZEMKŮ - MELIORACE
			OBJEKT POŽÁRNÍ OCHRANY
			MÍSTA VYHLÍDKY
			LINIE HORIZONTU
			ZÁJMOVÉ ÚZEMÍ PRO NADZEMNÍ VÝSTAVBU
			PLOCHY VÝZNAMNÉ SE UPLATŇUJÍCÍCH HORIZONTŮ - VIZUÁLNĚ CITLIVÉ POHLEDOVÉ HORIZONTY
			PLOCHY NEVHODNÉ PRO UMÍSŤOVÁNÍ OBNOVITELNÝCH ZDROJŮ ENERGIE
			HRANICE KULTURNÍ KRAJINNÉ OBLASTI KK07 BŘEZNÁ
			NAVAZUJÍCÍ PRVKY ÚSES - BIOCENTRUM
			NAVAZUJÍCÍ PRVKY ÚSES - BIOKORIDOR

CELÉ SPRÁVNÍ ÚZEMÍ JE ZÁJMOVÝM ÚZEMÍM MINISTERSTVA OBRANY
Z HLEDISKA POVOLOVÁNÍ VYJMENOVANÝCH DRUHŮ STAVEB
CELÉ SPRÁVNÍ ÚZEMÍ OBCE JE SITOVÁNO V KORIDORU RR SMĚRŮ MO -
ZÁJMOVÉM ÚZEMÍ PRO NADZEMNÍ STAVBY

STABILIZOVANÉ	NÁVRH	ÚZEMNÍ REZERVA	
			ŘEŠENÉ ÚZEMÍ
			KATASTRÁLNÍ ÚZEMÍ
			ZASTAVĚNÉ ÚZEMÍ K 15.8.2025
	Z.1		ZASTAVITELNÉ PLOCHY
	K.24		PLOCHY ZMĚN V KRAJINĚ
		R.29	ÚZEMNÍ REZERVA

PLOCHY S ROZDÍLNÝM ZPŮSOBEM VYUŽITÍ (RZV)

BV	BV	BV	BYDLENÍ VENKOVSKÉ
BH			BYDLENÍ HROMADNÉ
OV			OBČANSKÉ VYBAVENÍ VEŘEJNÉ
PU	PU		VEŘEJNÁ PROSTRANSTVÍ VŠEOBECNÁ
ZU			ZELEŇ VŠEOBECNÁ
ZZ			ZELEŇ ZAHRADNÍ A SADOVÁ
ZS	ZS		ZELEŇ SÍDELNÍ OSTATNÍ
ZK	ZK		ZELEŇ KRAJINNÁ
SU	SU		SMÍŠENÉ OBYTNÉ VŠEOBECNÉ
SV	SV		SMÍŠENÉ OBYTNÉ VENKOVSKÉ
DS			DOPRAVA SILNIČNÍ
DX	DX		DOPRAVA JINÁ
TW	TW		VODNÍ HOSPODÁŘSTVÍ
TE			ENERGETIKA
TS			ELEKTRONICKÉ KOMUNIKACE
	TO		NAKLÁDÁNÍ S ODPADY
VZ	VZ		VÝROBA ZEMĚDĚLSKÁ A LESNICKÁ
VX			VÝROBA A SKLADOVÁNÍ JINÉ
WT			VODNÍ A VODNÍCH TOKŮ
WH			VODOHOSPODÁŘSKÉ
AP			ORNÁ PŮDA
AL			TRVALÉ TRAVNÍ POROSTY
LU			LESNÍ VŠEOBECNÉ
NU			PŘÍRODNÍ VŠEOBECNÉ
MU			SMÍŠENÉ KRAJINNÉ VŠEOBECNÉ

PŘEKRYVNÁ ZNAČENÍ

RBC			REGIONÁLNÍ BIOCENTRUM
RBK	RBK		REGIONÁLNÍ BIOKORIDOR
LBC			LOKÁLNÍ BIOCENTRUM
LBK	LBK		LOKÁLNÍ BIOKORIDOR

			SILNICE II. A III. TŘÍDY
			MÍSTNÍ KOMUNIKACE
			ÚČELOVÉ KOMUNIKACE
			CYKLOTRASY
			CHODNÍKY, PĚŠÍ PROPOJENÍ
			ZNAČENÉ TURISTICKÉ TRASY
	P		PARKOVIŠTĚ
	G		GARÁŽE
			ZASTÁVKY HROMADNÉ PŘEPRAVY OSOB
			DOCHÁZKOVÉ VZDÁLENOSTI ZASTÁVEK HROMADNÉ DOPRAVY
			OCHRANNÉ PÁSMO SILNICE II. A III. TŘÍDY

			ELEKTRICKÉ VEDENÍ VN 22 kV
	TS		ELEKTRICKÁ STANICE (TRAFOSTANICE)
			OCHRANNÉ PÁSMO ELEKTRICKÉHO VEDENÍ VN 22 kV
			VTL PLYNOVOD
			STL PLYNOVOD
			REGULAČNÍ STANICE PLYNU VTL/STL
			OCHRANNÉ PÁSMO VTL PLYNOVODU
			BEZPEČNOSTNÍ PÁSMO VTL PLYNOVODU
			RR TRASA
			TELEKOMUNIKAČNÍ SÍŤ
			ZÁKLADNOVÁ STANICE

PŘÍLOHA Č. 4 K OPATŘENÍ OBECNÉ POVAHY Č. 1/2026

Ing. arch. Vladimír Dujka, Kamenná 3858, Zlín 760 01

Pořizovatel: Městský úřad Zlín, Odbor rozvoje a územního plánování		Zak.č.:	05/2023
Obec: Horní Studénky	Kraj: Olomoucký	Arch.č.:	76/24
Akce:		Format:	15 A4
ÚZEMNÍ PLÁN HORNÍ STUDÉNKY		Stupeň:	ÚZEMNÍ PLÁN
		Datum:	01/2026
		Měřítko:	1:5 000
Obsah:		Č.v.:	
KOORDINAČNÍ VÝKRES			B.2.1