


ÚZEMNÍ PLÁN HORNÍ STUDÉNKY

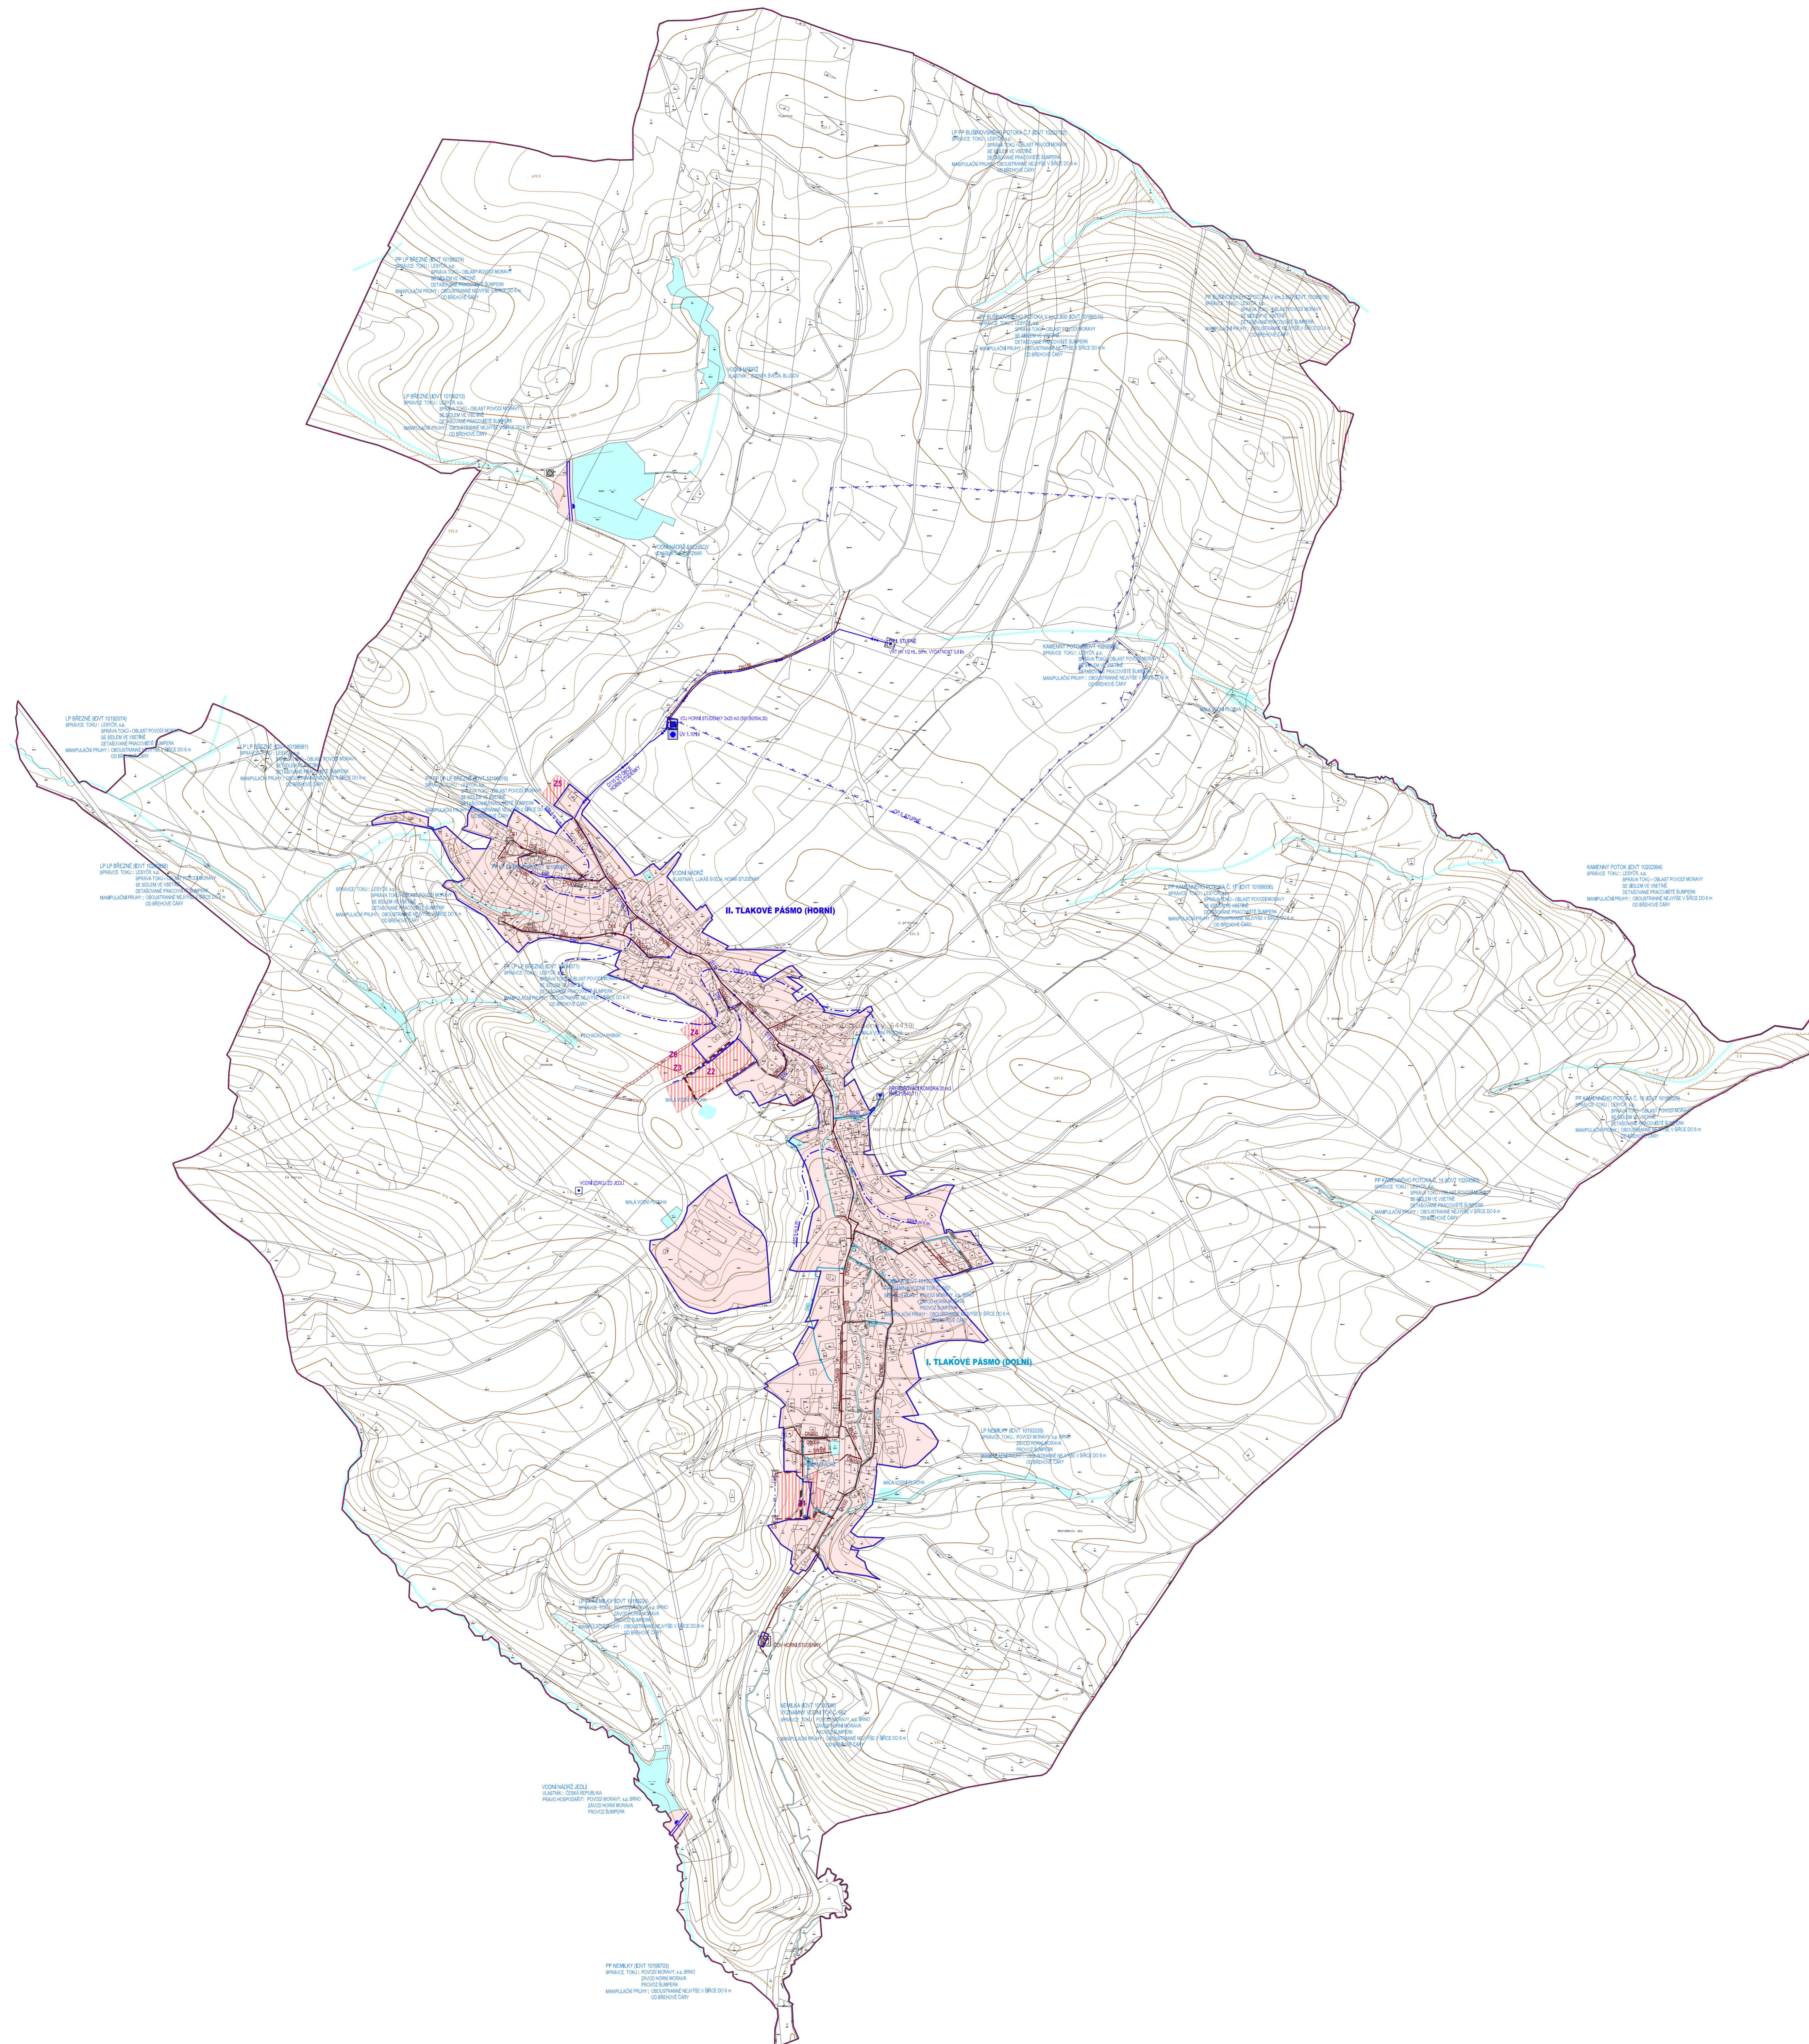

	STABILIZOVANÉ NÁHRŮVÉ PLOCHY		HRANICE ŘEŠENÉHO ÚZEMÍ HRANICE KATASTRÁLNÍHO ÚZEMÍ HRANICE ZASTAVĚNÉHO ÚZEMÍ K 15.11.2017
	PLOCHY VNITŘ ZASTAVĚNÉHO ÚZEMÍ A OSTATNÍ STABILIZOVANÉ PLOCHY		PLOCHY ZMĚN VODNÍ PLOCHY A TOKY
	ID ZASTAVITELNÝCH PLOCH		PŘÍVÁDĚCÍ VODOVODNÍ ŘÁD ROZVODNÁ VODOVODNÍ SÍŤ II. TLAKOVÉHO PÁSMÁ ROZVODNÁ VODOVODNÍ SÍŤ I. TLAKOVÉHO PÁSMÁ ROZVODNÁ VODOVODNÍ SÍŤ I. TLAKOVÉHO PÁSMÁ - NÁVRH NA ZRUŠENÍ
	VODOJEM		ÚPRAVA VODY
	PŘERUŠOVACÍ KOMORA		VODNÍ ZDROJ
	HRANICE TLAKOVÝCH PÁSEM		HRANICE TLAKOVÝCH PÁSEM OCHRANNÉ PÁSMO VODNÍHO ZDROJE I. STUPNĚ OCHRANNÉ PÁSMO VODNÍHO ZDROJE II. STUPNĚ
	HRÁZ		ZÁCHYTNÝ PŘÍKOP
	SPLAŠKOVÁ KANALIZACE		VÝTLK ODPADNÍCH VOD SPLAŠKOVÉ KANALIZACE
	DEŠŤOVÁ KANALIZACE		ZATRUBNĚNÝ VODNÍ TOK
	ČIŠTĚRNA ODPADNÍCH VOD		ČERPAČÍ STANICE ODPADNÍCH VOD
	LAPAČ SPLAVENIN		ÚZEMÍ EKOLOGICKÝCH RIZIK

ZÁZNAM O ÚČINNOSTI	
VYDAL SPRÁVNÍ ORGÁN	ZASTUPITELSTVO OBCE HORNÍ STUDÉNKY
DATUM NABÝTÍ ÚČINNOSTI	
PORÝZOVATEL	MĚSTSKÝ ÚŘAD ZÁBRŤ, ODBOR ROZVOJE A ÚZEMNÍHO PLÁNOVÁNÍ
OPRAVNĚNÍ ODBOR PŘÍZVĚTELE JEDNĚ A PŘEMĚN	ING. ARCH. VÁCLAV DOLEŽAL
FUNKCE	VEDOUČÍ ODBORU ROZVOJE A ÚZEMNÍHO PLÁNOVÁNÍ
PODPIS	

PŘÍLOHA Č. 2 K OPATŘENÍ OBECNÉ POVAHY Č. 1/2018	
Ing. arch. Vladimír Dujka, Kamenná 3858, Zlín 760 01	Zak.č.: 02/2016
Pohotovost: Městský úřad Zábřeh, Odbor rozvoje a územního plánování	Arch.č.: 62/16
Obec: Horní Studénky Okres: Šumperk Kraj: Olomoucký	Formát: A4
ÚZEMNÍ PLÁN HORNÍ STUDÉNKY	
Obec: TECHNICKÁ INFRASTRUKTURA - VODNÍ HOSPODÁŘSTVÍ	Č.v.: A.2.4

